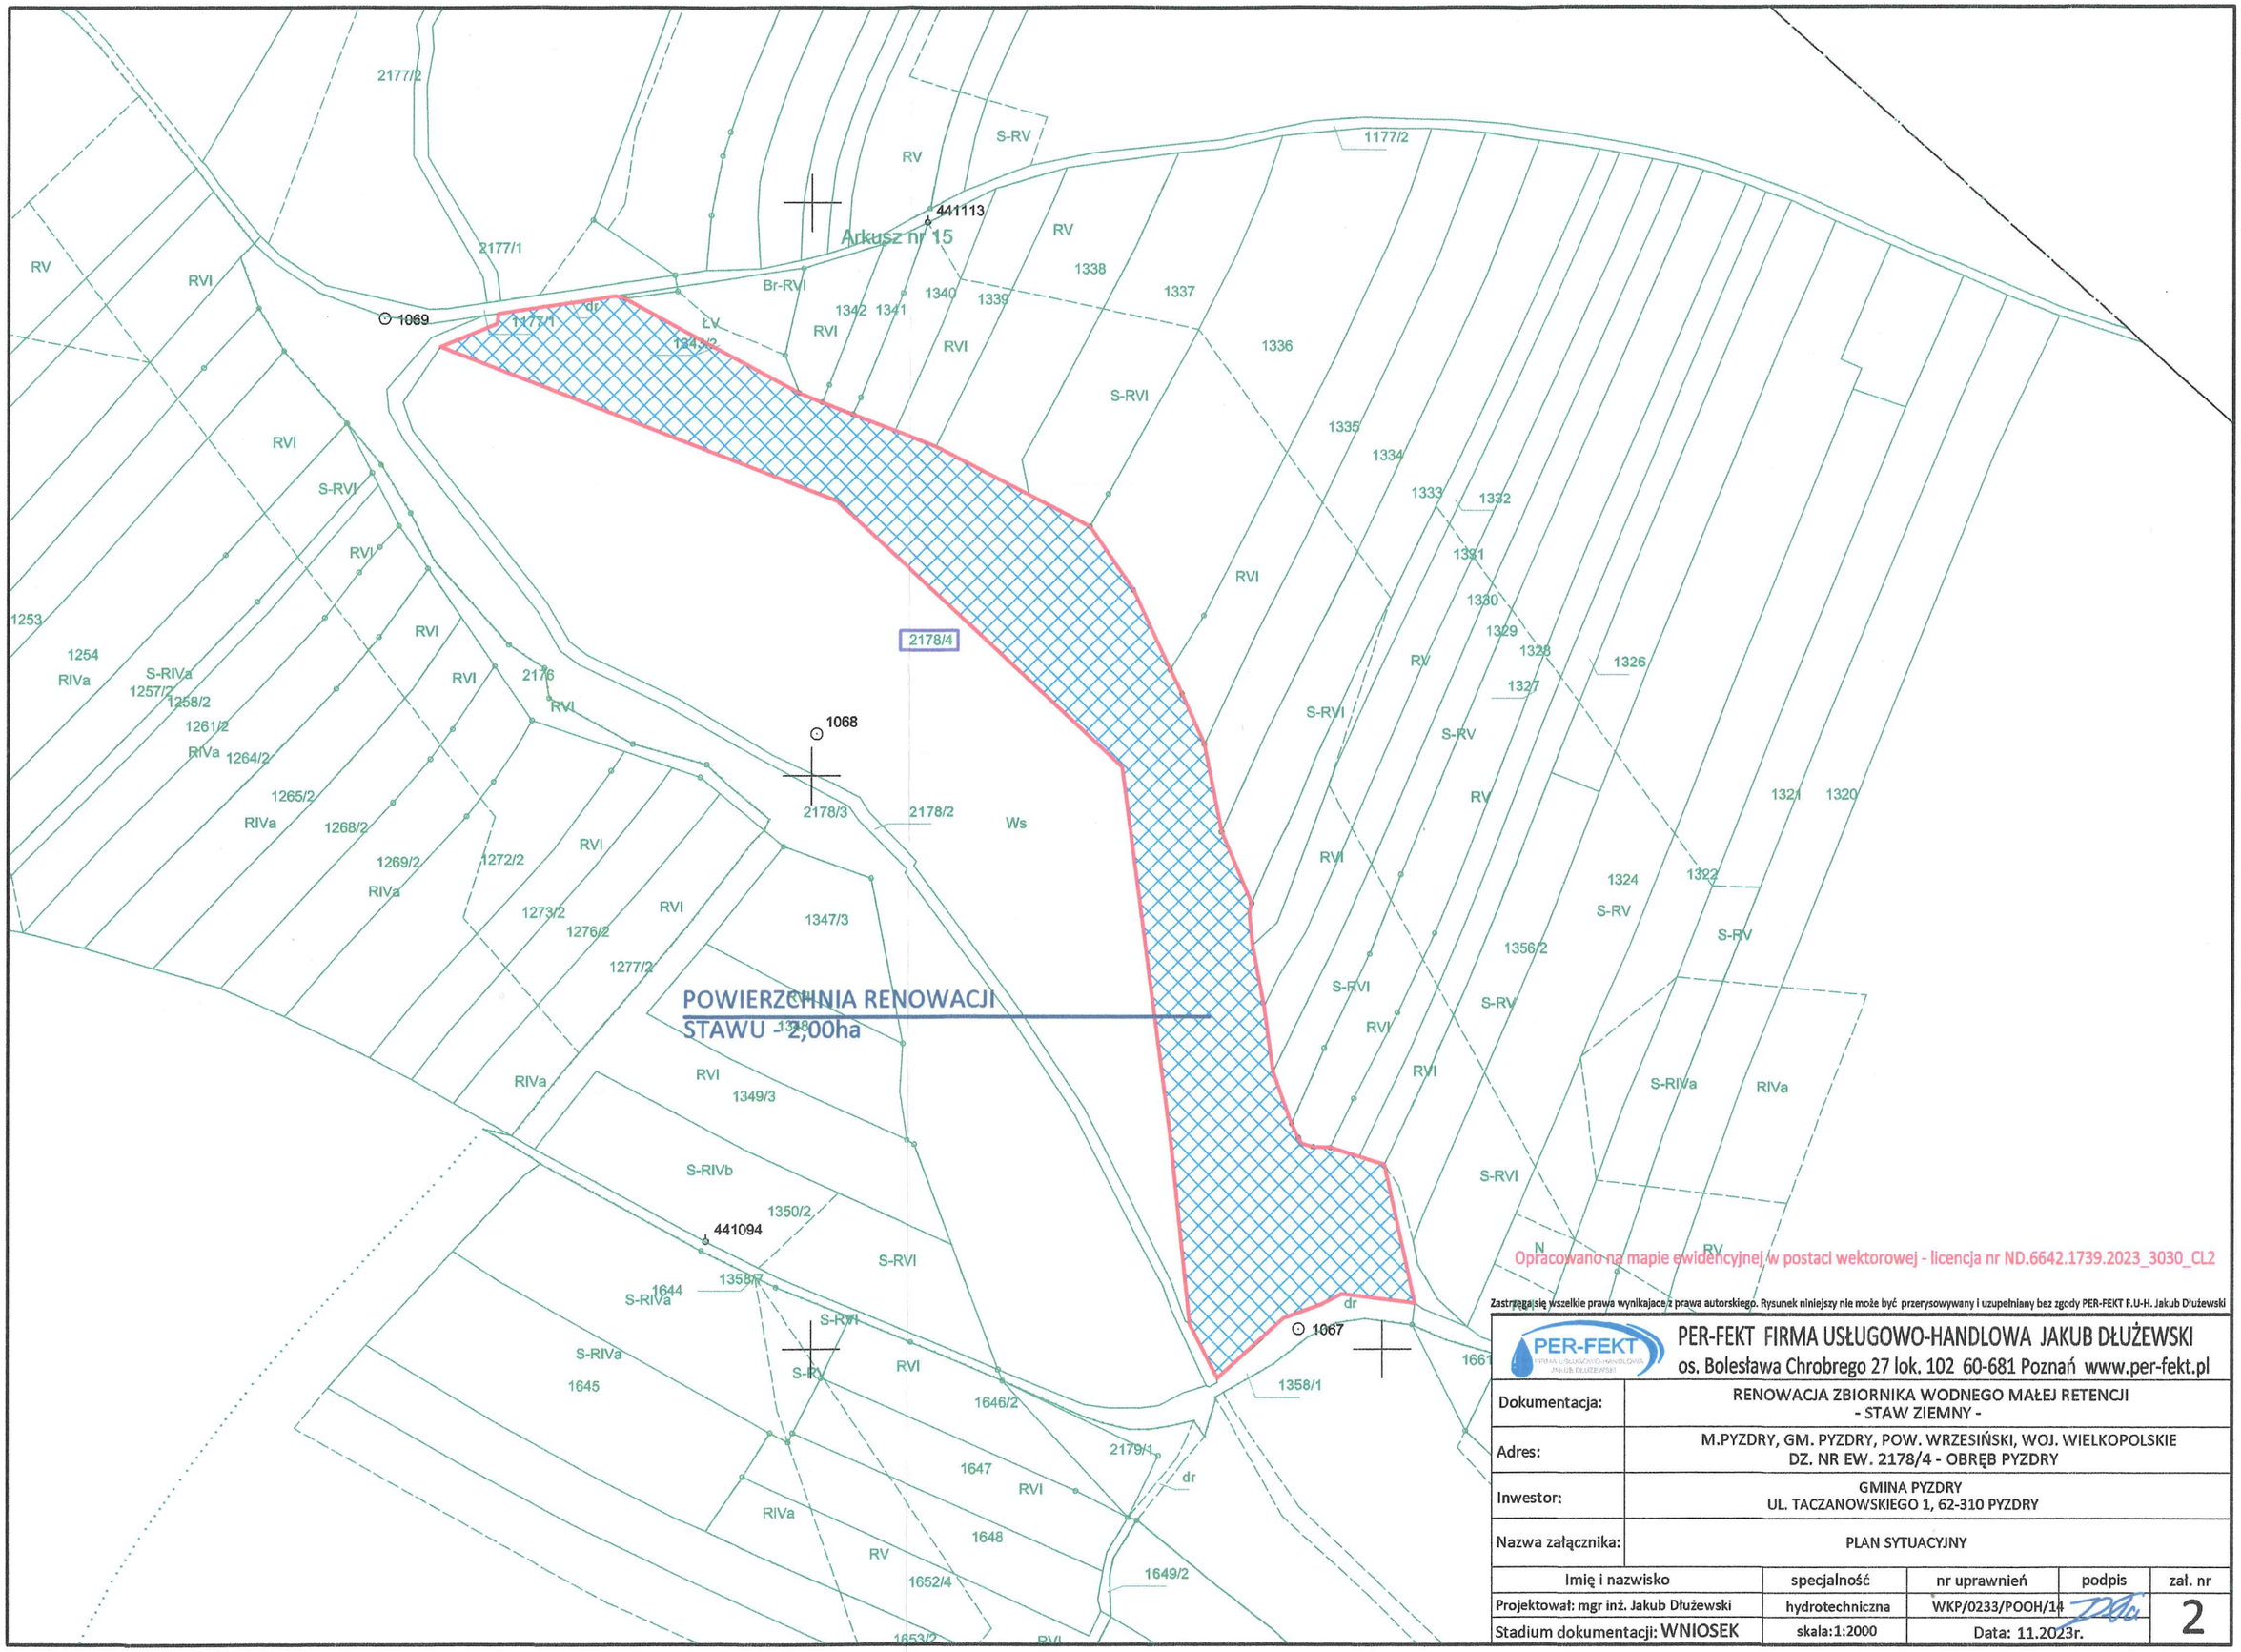

Opracowano na mapie ewidencyjnej w postaci wektorowej - licencja nr ND.6642.1739.2023_3030_CL2

Zastrzega się wszelkie prawa wynikające z prawa autorskiego. Rysunek niniejszy nie może być przerysowywany i uzupełniany bez zgody PER-FEKT F.U-H. Jakub Dłużewski

PER-FEKT FIRMA USŁUGOWO-HANDLOWA JAKUB DŁUŻEWSKI
os. Bolesława Chrobrego 27 lok. 102 60-681 Poznań www.per-fekt.pl

Dokumentacja:	RENOWACJA ZBIORNIKA WODNEGO MAŁEJ RETENCJI - STAW ZIEMNY -
Adres:	M.PYZDRY, GM. PYZDRY, POW. WRZESIŃSKI, WOJ. WIELKOPOLSKIE DZ. NR EW. 2178/4 - OBRĘB PYZDRY
Inwestor:	GMINA PYZDRY UL. TACZANOWSKIEGO 1, 62-310 PYZDRY
Nazwa załącznika:	PLAN SYTUACYJNY

Imię i nazwisko	specjalność	nr uprawnień	podpis	zał. nr
Projektował: mgr inż. Jakub Dłużewski	hydrotechniczna	WKP/0233/POOH/14		2
Stadium dokumentacji: WNIOSEK	skala:1:2000	Data: 11.2023r.		